


План типового этажа.
Секция 2

УСЛОВНЫЕ ОБОЗНАЧЕНИЯ:

- Наружные стены:
- декоративная штукатурка 10мм
 - утеплитель 120мм
 - блок из легкого бетона 190мм,
- декоративная штукатурка 10мм
- утеплитель 120мм
 - железобетон 190мм,
- Перегородки:
- блок из легкого бетона 120мм
 - блок из легкого бетона 190мм

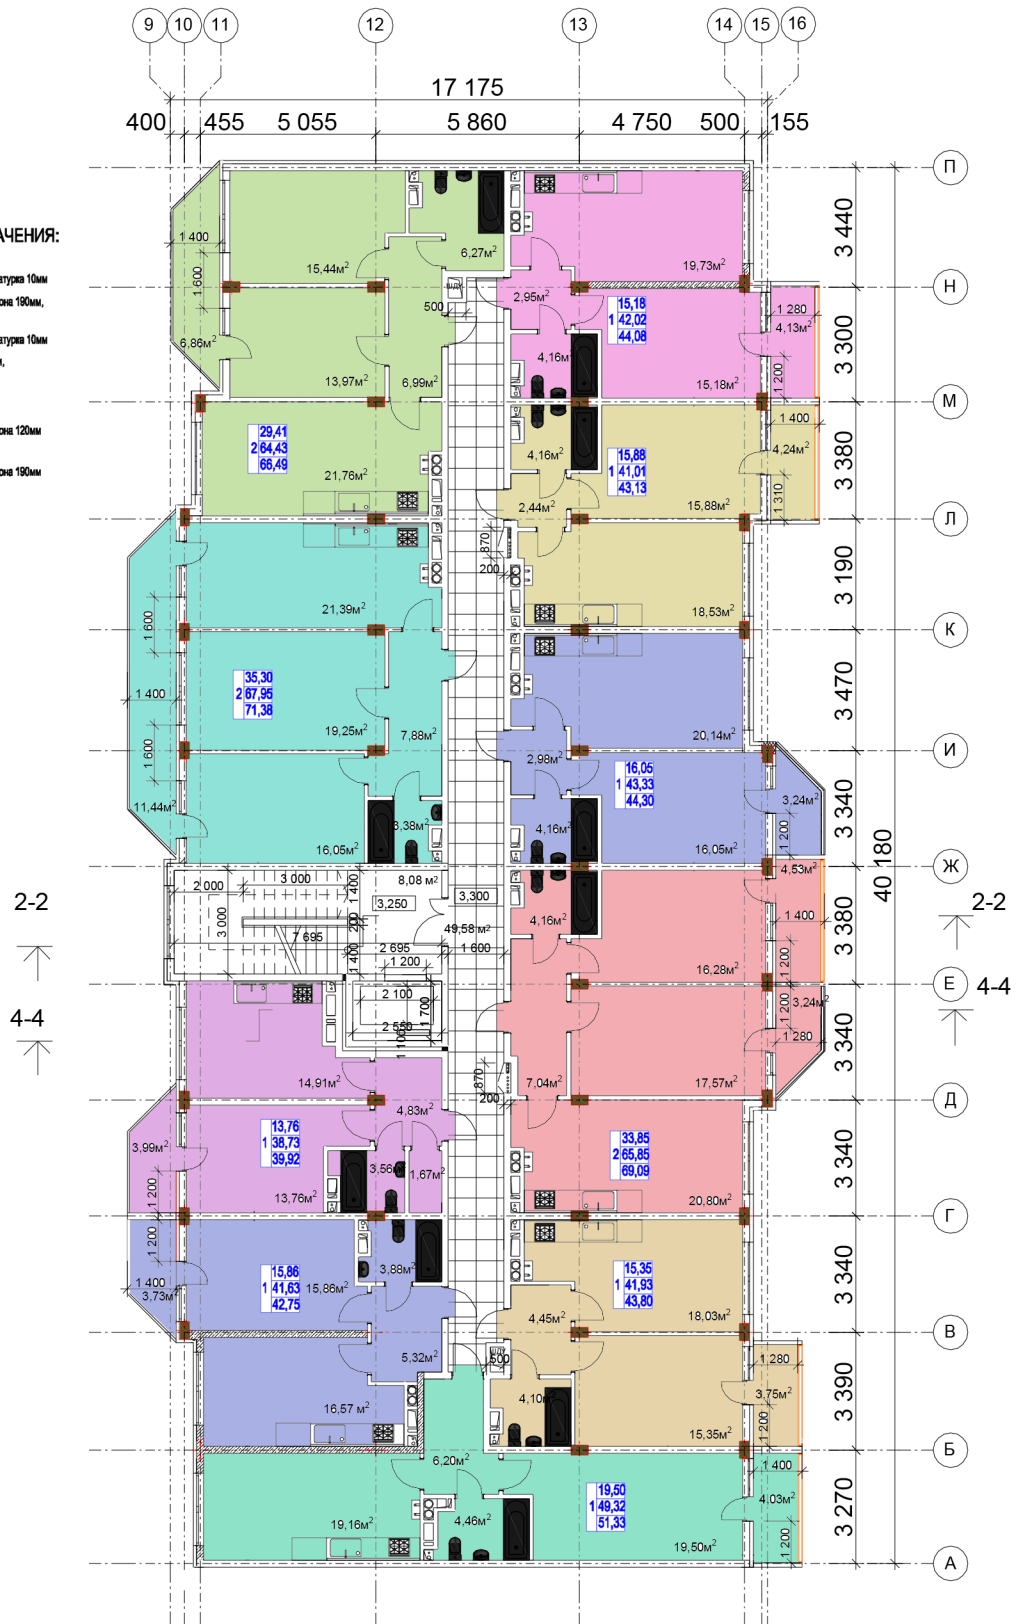

Имя и Фамилия
Подпись и Дата
Взам. Инжен.

						09-09-16/П			
						"Многоэтажный жилой комплекс со встроенными помещениями и подземной парковкой" по ул. Луначарского в г. Геленджик			
Изм.	Колуч.	Лист	Док.	Подп.	Дата	Жилой дом. Секция 1, Секция 2.	Стадия	Лист	Листов
ГЛП		Голышевьян					П	9	21
Разработал	Голышевьян					План типового этажа. Секция 2	"СтройПроект-ЮГ"		
Налич. печать									